

Pristilbud og løsningsforslag Teineholmens sydside.
2 Longside brygger .



MEKANISK VERKSTED - STÅL - TRE - PLAST

Roland as

Erik Hult
Holmesund
4920 Staubø

Telefon: 37 01 05 46
Telefax: 37 01 09 96
Rykeneveien 22, 4825 ARENDAL

Nordea
Bankgiro: 6311 05 36927

Foretaksregisteret:
NO 974 675 072 MVA

www.roland-as.no

Privat:
Trygve Bjørn Roland, Øyestad
Telefon: 37 09 55 11 - Mobil: 91 64 75 48

E-post: bobbo@roland-as.no

I

16/1-2011

Vedr. brygge/marinaanlegg Holmesund.

Vi viser til overlevert kartskisse/situasjonsplan og befaringen vi hadde med Erik Hult 3/13-2010. Ut i fra dette kan vi komme med pristilbud som følger:

Brygge I trebrygge sydside av nabbe/ner.

På kartskisse målestokk 1:200 er bryggen tegnet og vil få et areal på tilsammen 28 m².

Vår snittegning viser tenkt oppbygging av denne bryggen.

Snitt A viser bryggens oppbygging på pelarer m/4"x6" impr. dragere - 2"x6" impr. tilfar og 2"x6" impr. for bryggedekket og stjørt/fenderverk

Snitt B samme brygge er beregnet å bygges opp på syrefaste 100x100x16 vinkel med 4"x6" impr. for dragere og 2"x6" impr. for bryggedekket og fenderverk/stjørt.

Pris for denne bryggen har vi beregnet til Lw. 182000,-

11/1/2011



MEKANISK VERKSTED · STÅL · TRE · PLAST

Roland as

Erik Holt
Holmesund
4920 Staubø

Telefon: 37 01 05 46
Telefax: 37 01 09 96
Rykeneveien 22, 4825 ARENDAL

Nordea
Bankgiro: 6311 05 36927

Foretaksregisteret:
NO 974 675 072 MVA

www.roland-as.no

Privat:
Trygve Bjørn Roland, Øyestad
Telefon: 37 09 55 11 · Mobil: 91 64 75 48


E-post: bobbo@roland-as.no

Bryggeanlegg Holmesund

↙ Syd

Snitt A


Fordrag til oppbygging

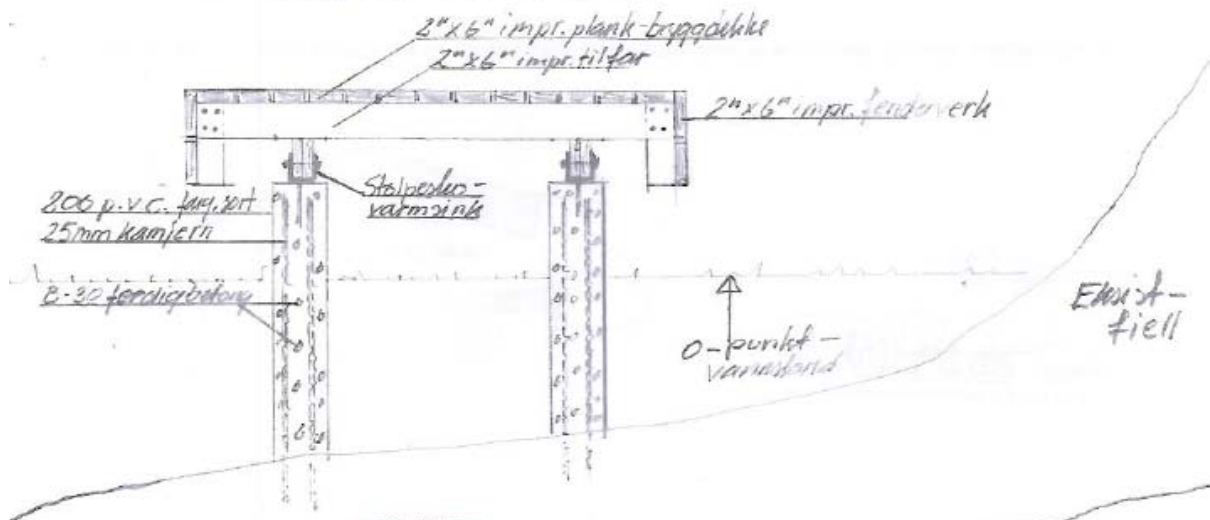

↙ Vest

Snitt B

Bryggeet på vinkelknekket

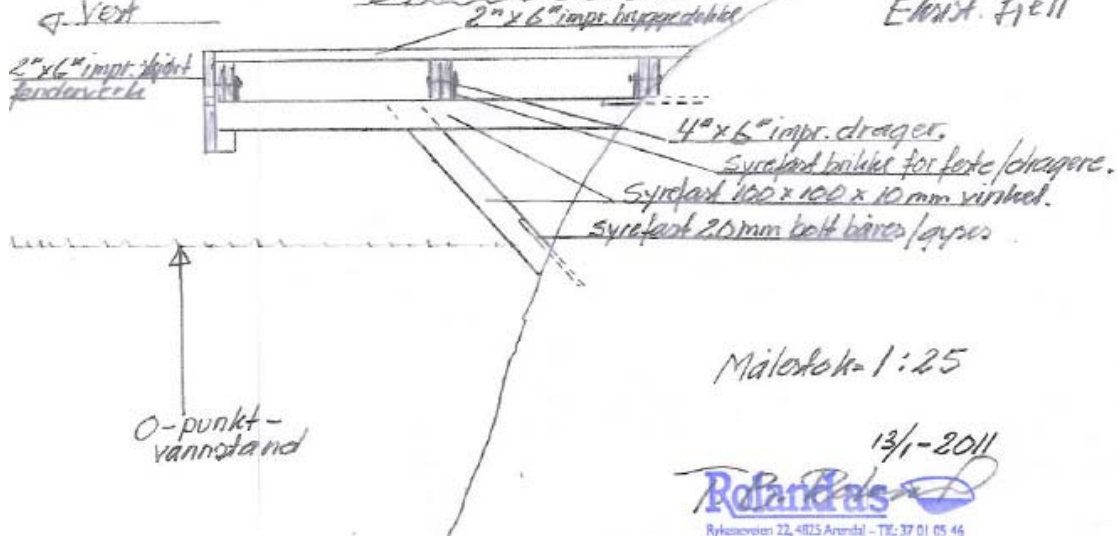

Målestokk = 1:25

13/1-2011

Roland as
Rykeneveien 22, 4825 Arendal - TEL: 37 01 05 46